
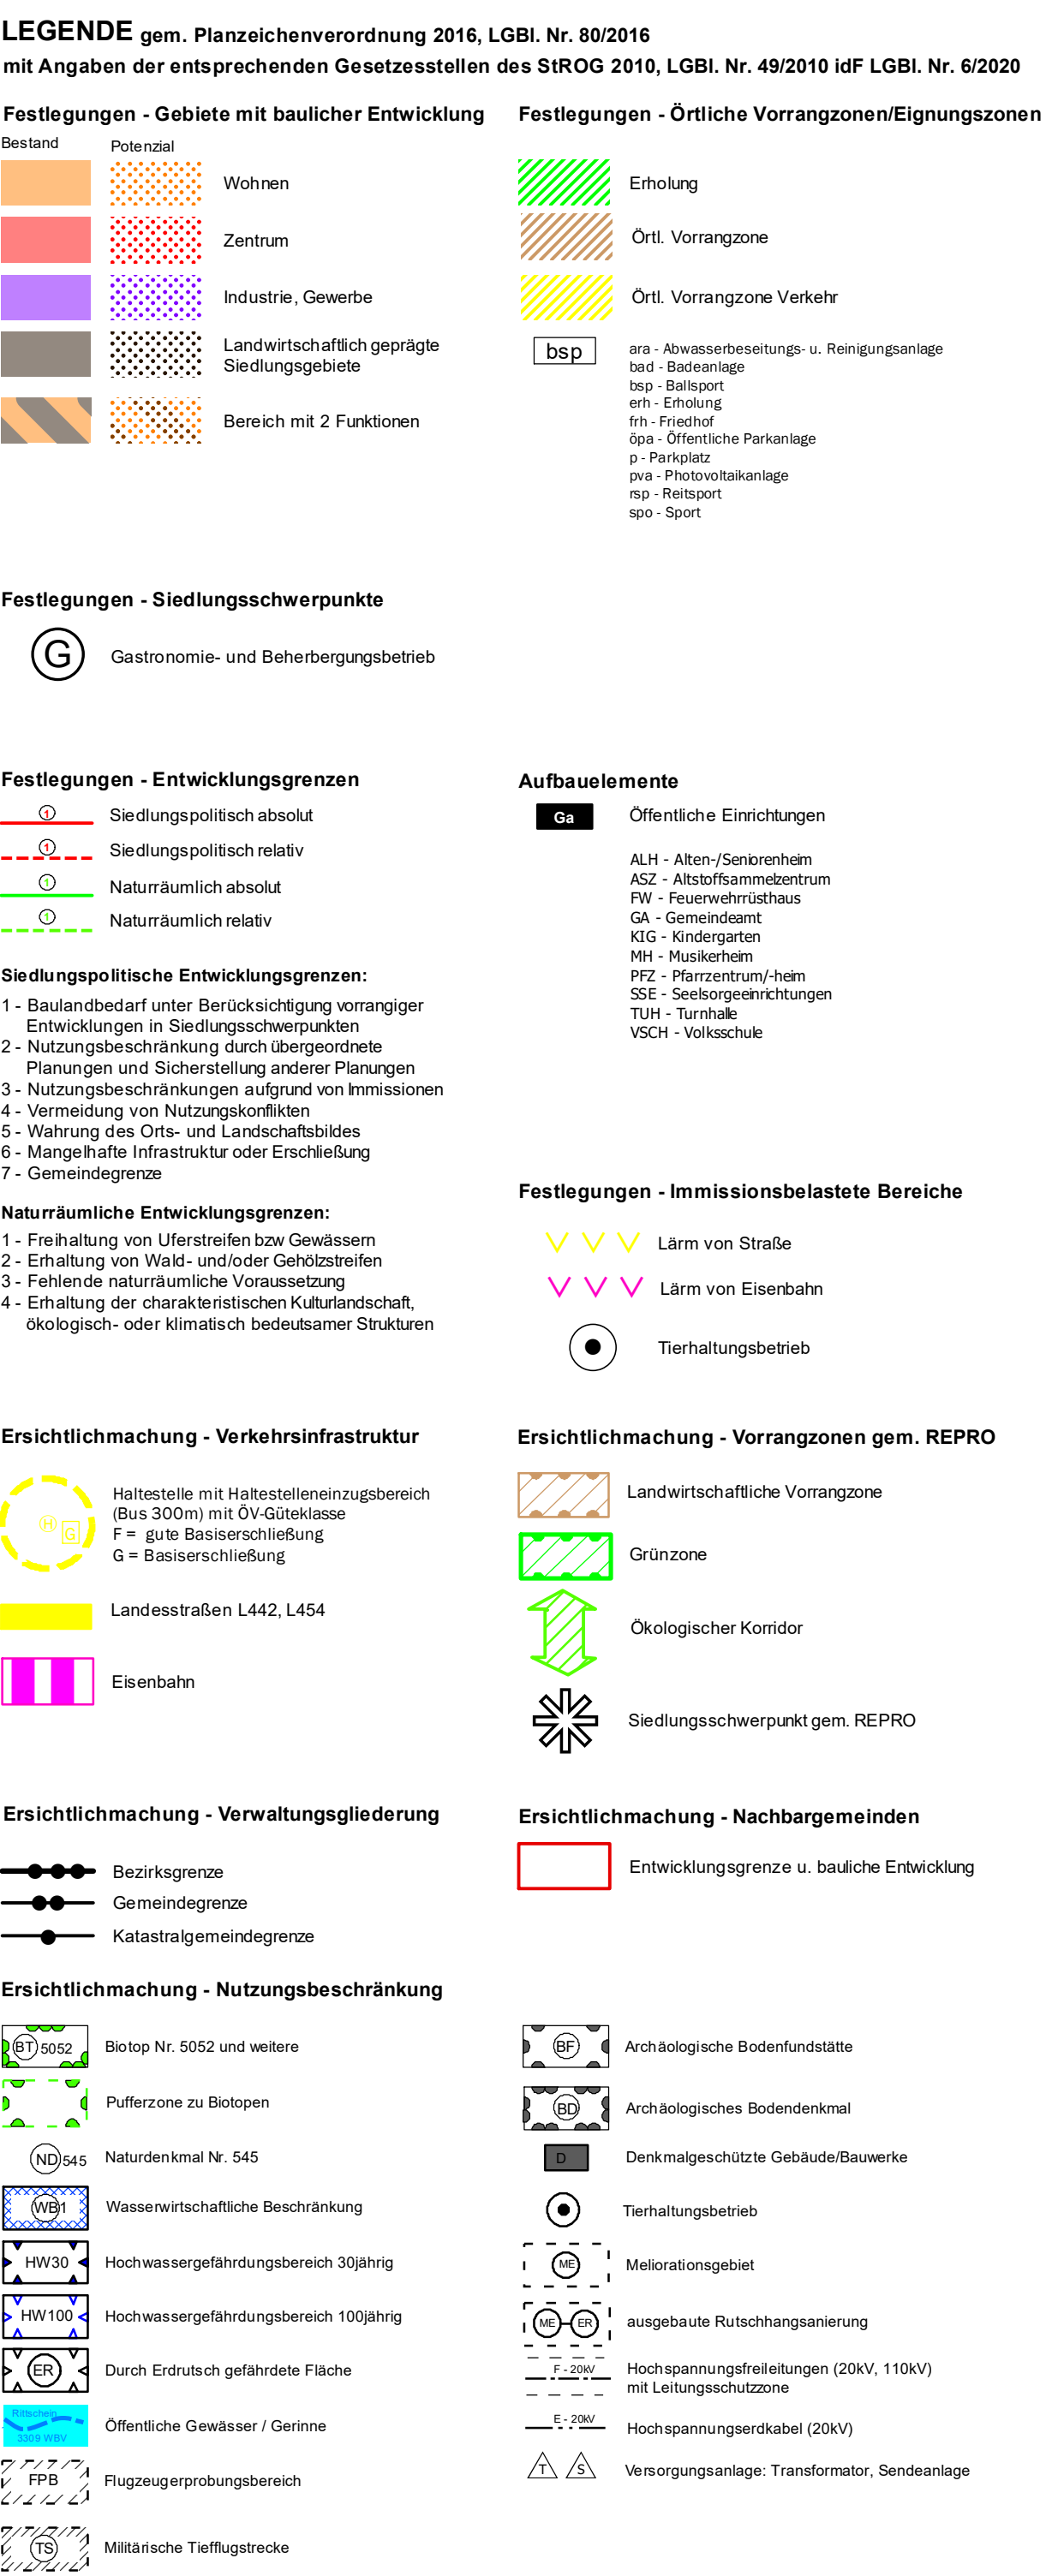
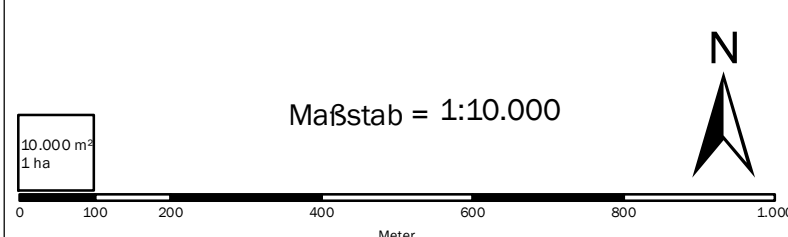
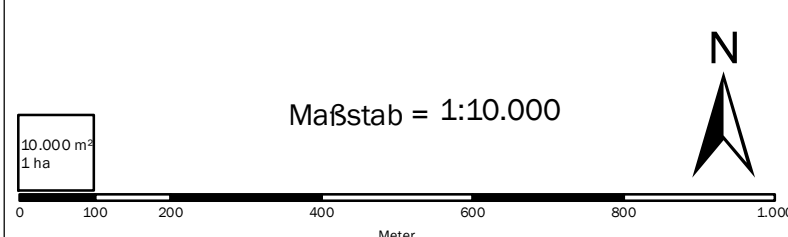


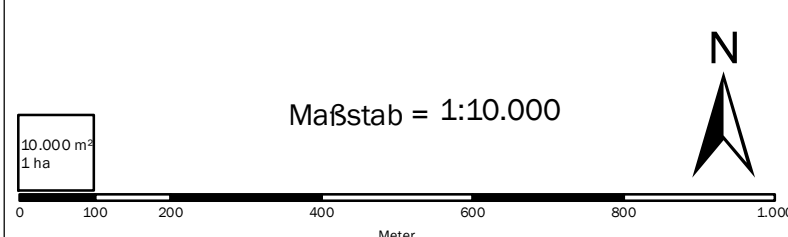

GEMEINDE SÖCHAU (62252) 			
Örtliches Entwicklungskonzept Nr. 5.00 ENTWICKLUNGSPLAN			
StROG 2010, LGBL Nr. 49/2010 idF LGB. Nr. 6/2020			
AUFLAAGEENTWURF			
Stand: 04.10.2021			
KG Kohlgraben (62226) KG Aschbach (62202) KG Söchau (62243)	KG Ruppersdorf (62242) KG Tautendorf (62247)		
<table border="1" style="width: 100%; border-collapse: collapse;"> <tr> <td style="width: 60%; padding: 5px; vertical-align: top;"> Planverfasser und digitale Bearbeitung:  Pumpernig & Partner Geographische Informationsmanagement Mag. Christine Scherberger Mag. Gernot Payer, MSc 8020 Gries, Marienbühlstraße 20/1-9 Tel. 0316/833170, Fax: 0316/8331703 E-Mail: office@pumpernig.at www.pumpernig.at </td> <td style="width: 40%; padding: 5px; vertical-align: top;"> Datenquelle: Amt d. Stmk. LR, A17  gis </td> </tr> </table>		Planverfasser und digitale Bearbeitung:  Pumpernig & Partner Geographische Informationsmanagement Mag. Christine Scherberger Mag. Gernot Payer, MSc 8020 Gries, Marienbühlstraße 20/1-9 Tel. 0316/833170, Fax: 0316/8331703 E-Mail: office@pumpernig.at www.pumpernig.at	Datenquelle: Amt d. Stmk. LR, A17  gis
Planverfasser und digitale Bearbeitung:  Pumpernig & Partner Geographische Informationsmanagement Mag. Christine Scherberger Mag. Gernot Payer, MSc 8020 Gries, Marienbühlstraße 20/1-9 Tel. 0316/833170, Fax: 0316/8331703 E-Mail: office@pumpernig.at www.pumpernig.at	Datenquelle: Amt d. Stmk. LR, A17  gis		
<table border="1" style="width: 100%; border-collapse: collapse;"> <tr> <td style="width: 60%; padding: 5px; vertical-align: top;">  Maßstab = 1:10.000  </td> <td style="width: 40%; padding: 5px; vertical-align: top;"> Plangrundlage: Orthofoto Stand: 13.08.2018 Bearb.: Pa/Kr/Bu GZ: 060FR20 S:02 Werkbündel GIS-GIS, Ausgäbe-Archiv Gemeinde/Söschau/060FR20_Söschau_2021 Benutzer:Altkreis-EVTH_500_500kies_Auftrag.mxd </td> </tr> </table>		 Maßstab = 1:10.000 	Plangrundlage: Orthofoto Stand: 13.08.2018 Bearb.: Pa/Kr/Bu GZ: 060FR20 S:02 Werkbündel GIS-GIS, Ausgäbe-Archiv Gemeinde/Söschau/060FR20_Söschau_2021 Benutzer:Altkreis-EVTH_500_500kies_Auftrag.mxd
 Maßstab = 1:10.000 	Plangrundlage: Orthofoto Stand: 13.08.2018 Bearb.: Pa/Kr/Bu GZ: 060FR20 S:02 Werkbündel GIS-GIS, Ausgäbe-Archiv Gemeinde/Söschau/060FR20_Söschau_2021 Benutzer:Altkreis-EVTH_500_500kies_Auftrag.mxd		


VERFAHRENSVERMERKE ZUM ÖRTLICHEN ENTWICKLUNGSKONZEPT NR. 5.00

A: Gemäß § 24 (1) des Steiermärkischen Raumordnungsgesetzes 2010 idF LGBL Nr. 6/2020 hat der Gemeinderat der Gemeinde Söchau in seiner Sitzung am 12.10.2021 den Beschluss gefasst, den Entwurf des Örtlichen Entwicklungskonzeptes - Entwicklungsplan Nr. 5.00 in der Zeit von bis im Gemeindeamt während der Arbeitsstunden zur allgemeinen Einsicht aufzulegen.

Innerehalb dieser Auflagefrist kann jedes Gemeindeglied sowie jede natürliche und/oder juristische Person, die ein berechtigtes Interesse glaubhaft machen kann, schriftliche Einwendungen, die eine Begründung enthalten müssen, beim Gemeindevorstand einbringen:


Die öffentliche Versammlung findet am um Uhr im Gemeindeamt statt.

FÜR DEN GEMEINDERAT
DER BÜRGEMEISTER

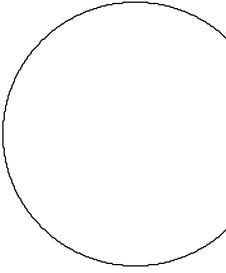

DATUM:
GG:


PLANVERFASSER

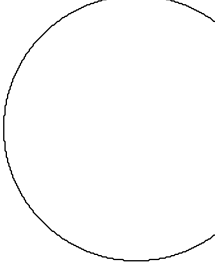

DATUM: 04.10.2021
GZ: 060FR20


B: Beschluss des Gemeinderates gemäß § 24 (6) u. (7) StROG 2010, LGBL Nr. 49/2010 idF LGBL Nr. 6/2020 am

FÜR DEN GEMEINDERAT
DER BÜRGEMEISTER

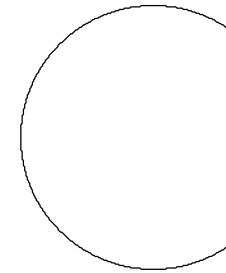


DATUM:
GZ:

PLANVERFASSER

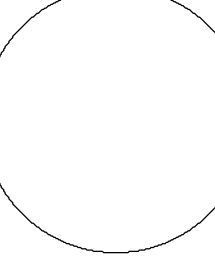

DATUM:
GZ: 060FR20

C: Genehmigung der Stmk. Landesregierung (gemäß § 24 (12) StROG 2010, LGBL Nr. 49/2010 idF)

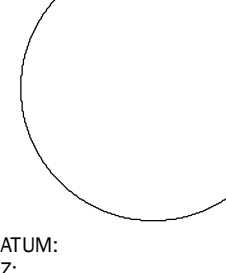

DATUM:
GZ: